

Projekt
**Ökologisches
 Wohnquartier
 "Am Krögen"**

Bauherr
 Raiffeisenbank EG
 Rathausstr. 32
 22941 Bargteheide

Planinhalt
 Schnitt/Ansichten
 Baufeld 3
 Haus 4/5_Haustyp III
 Reihenhäuser

Plan-Nr.
 KRO_E_3.4/5_AN/SC_1

Datum
 01.08.2018

Index
 -


Maßstab / gez.
 1: 200

CAD-Datei
 KRO_E_3_BK_III

Architekten:
 zweitraum -
 büro für architektur
 schönemann/sträter
 klopstockstraße 11
 22765 Hamburg
 Tel: 040-37503073
 Fax: 040-37503468
 kro@2t-raum.de




Ansicht Süd, Haus 3.5
 Ansicht West, Haus 3.4

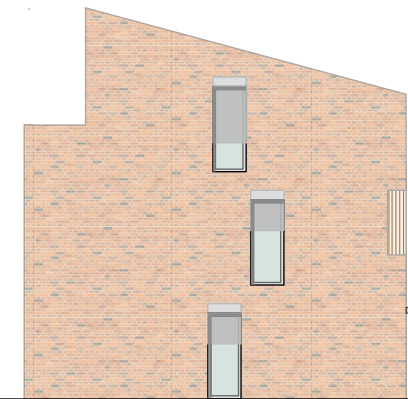


Ansicht Ost, Haustyp 3.5
 Ansicht Süd, Haustyp 3.4



Ansicht Nord, Haus 3.5
 Ansicht Ost, Haus 3.4

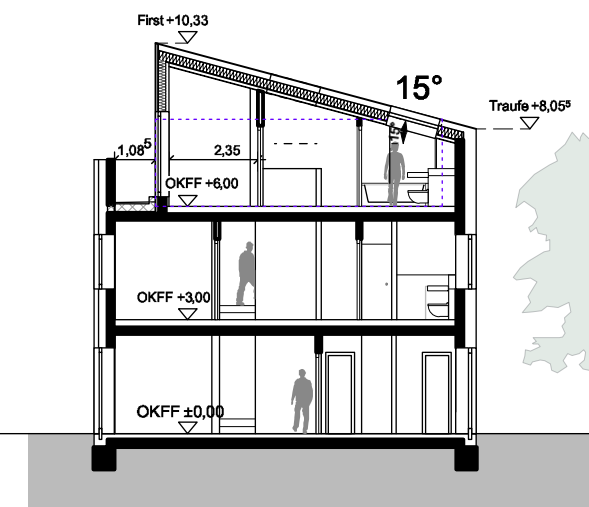

Schnitt, Haus 3.4/5

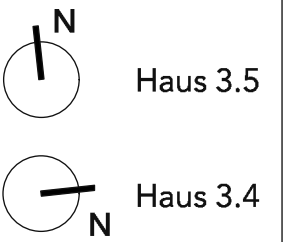

Projekt
Projekt
**Ökologisches
Wohnquartier
"Am Krögen"**

Bauherr
Raiffeisenbank EG
Rathausstr. 32
22941 Bargteheide

Planinhalt
Baufeld 3/ Haus 4/5:
Grundriss EG
Reihenhäuser/ Typ III

Plan-Nr.
KRO_E_3.4/5_GR_0


Datum
01.08.2018

Index
-

Maßstab / gez.
1: 100

CAD-Datei
KRO_E_3_BK_III


Architekten:
zweitraum -
büro für architektur
schünemann/sträter
klopstockstraße 11
22765 Hamburg
Tel: 040-37503073
Fax: 040-37503468
kro@2t-raum.de

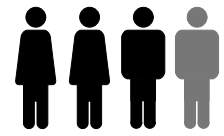

WHG 128,9 m²
EG 48,4 m²




WHG 128,4 m²
EG 48,1 m²

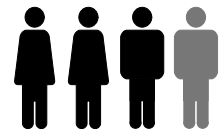

WHG 128,4 m²
EG 48,1 m²



WHG 128,9 m²
EG 48,4 m²

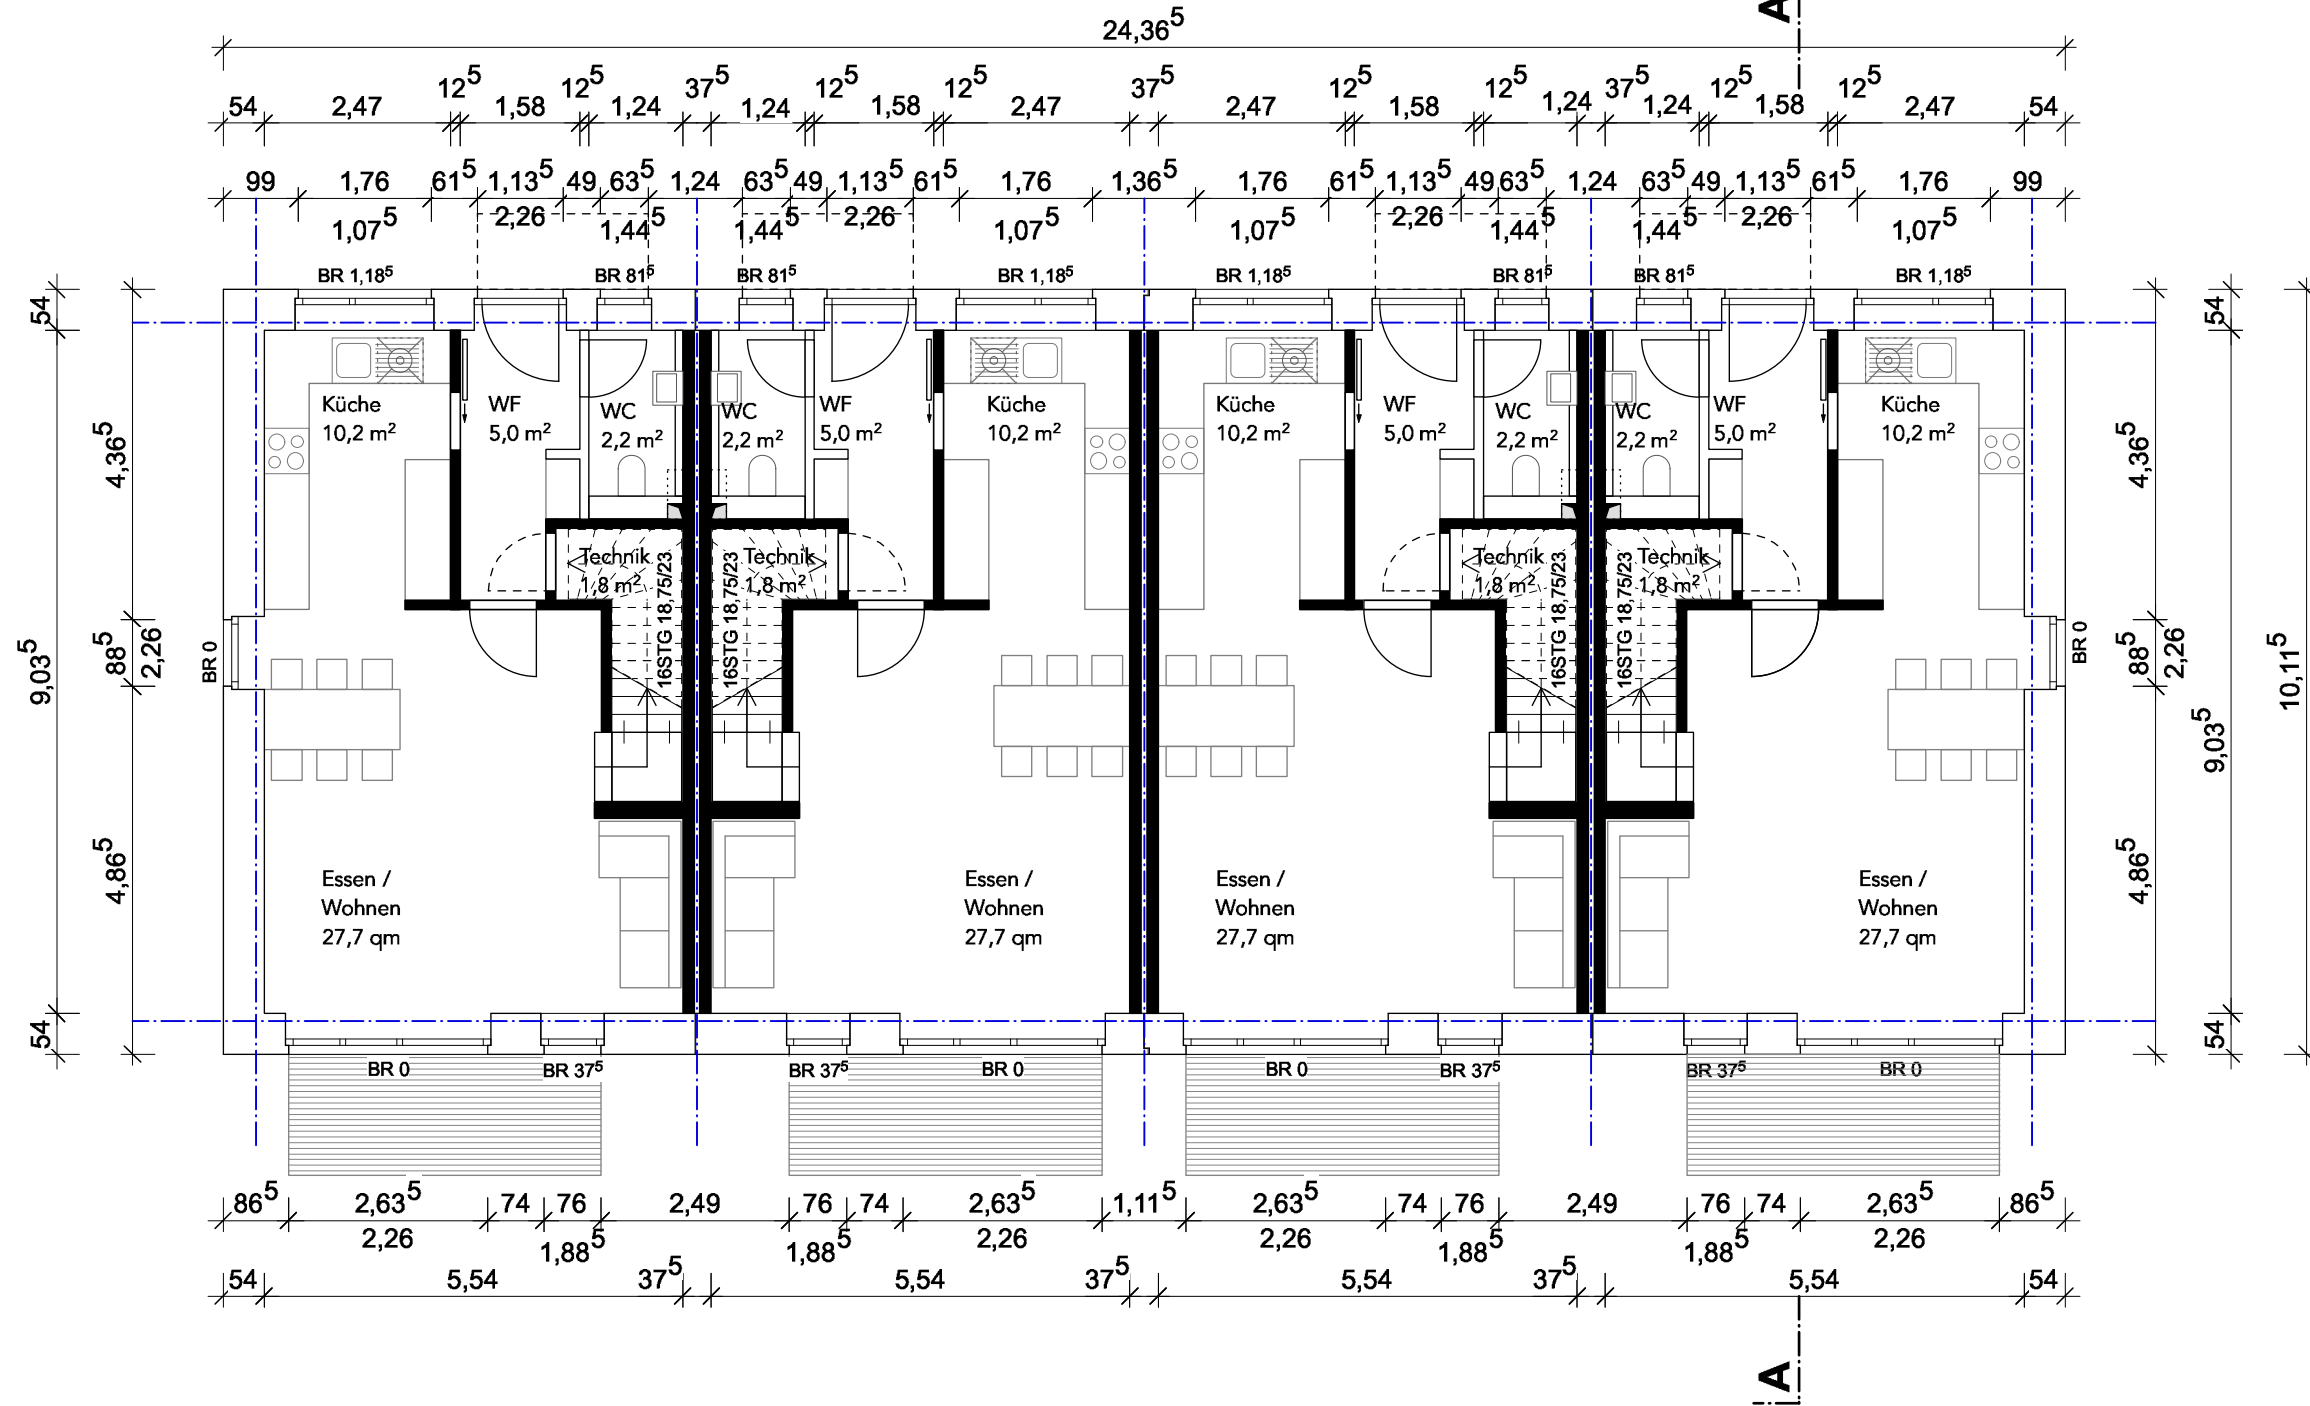


WHG 128,9 m²
1.OG 43,3 m²

WHG 128,4 m²
1.OG 43,0 m²

WHG 128,4 m²
1.OG 43,0 m²

WHG 128,9 m²
1.OG 43,3 m²

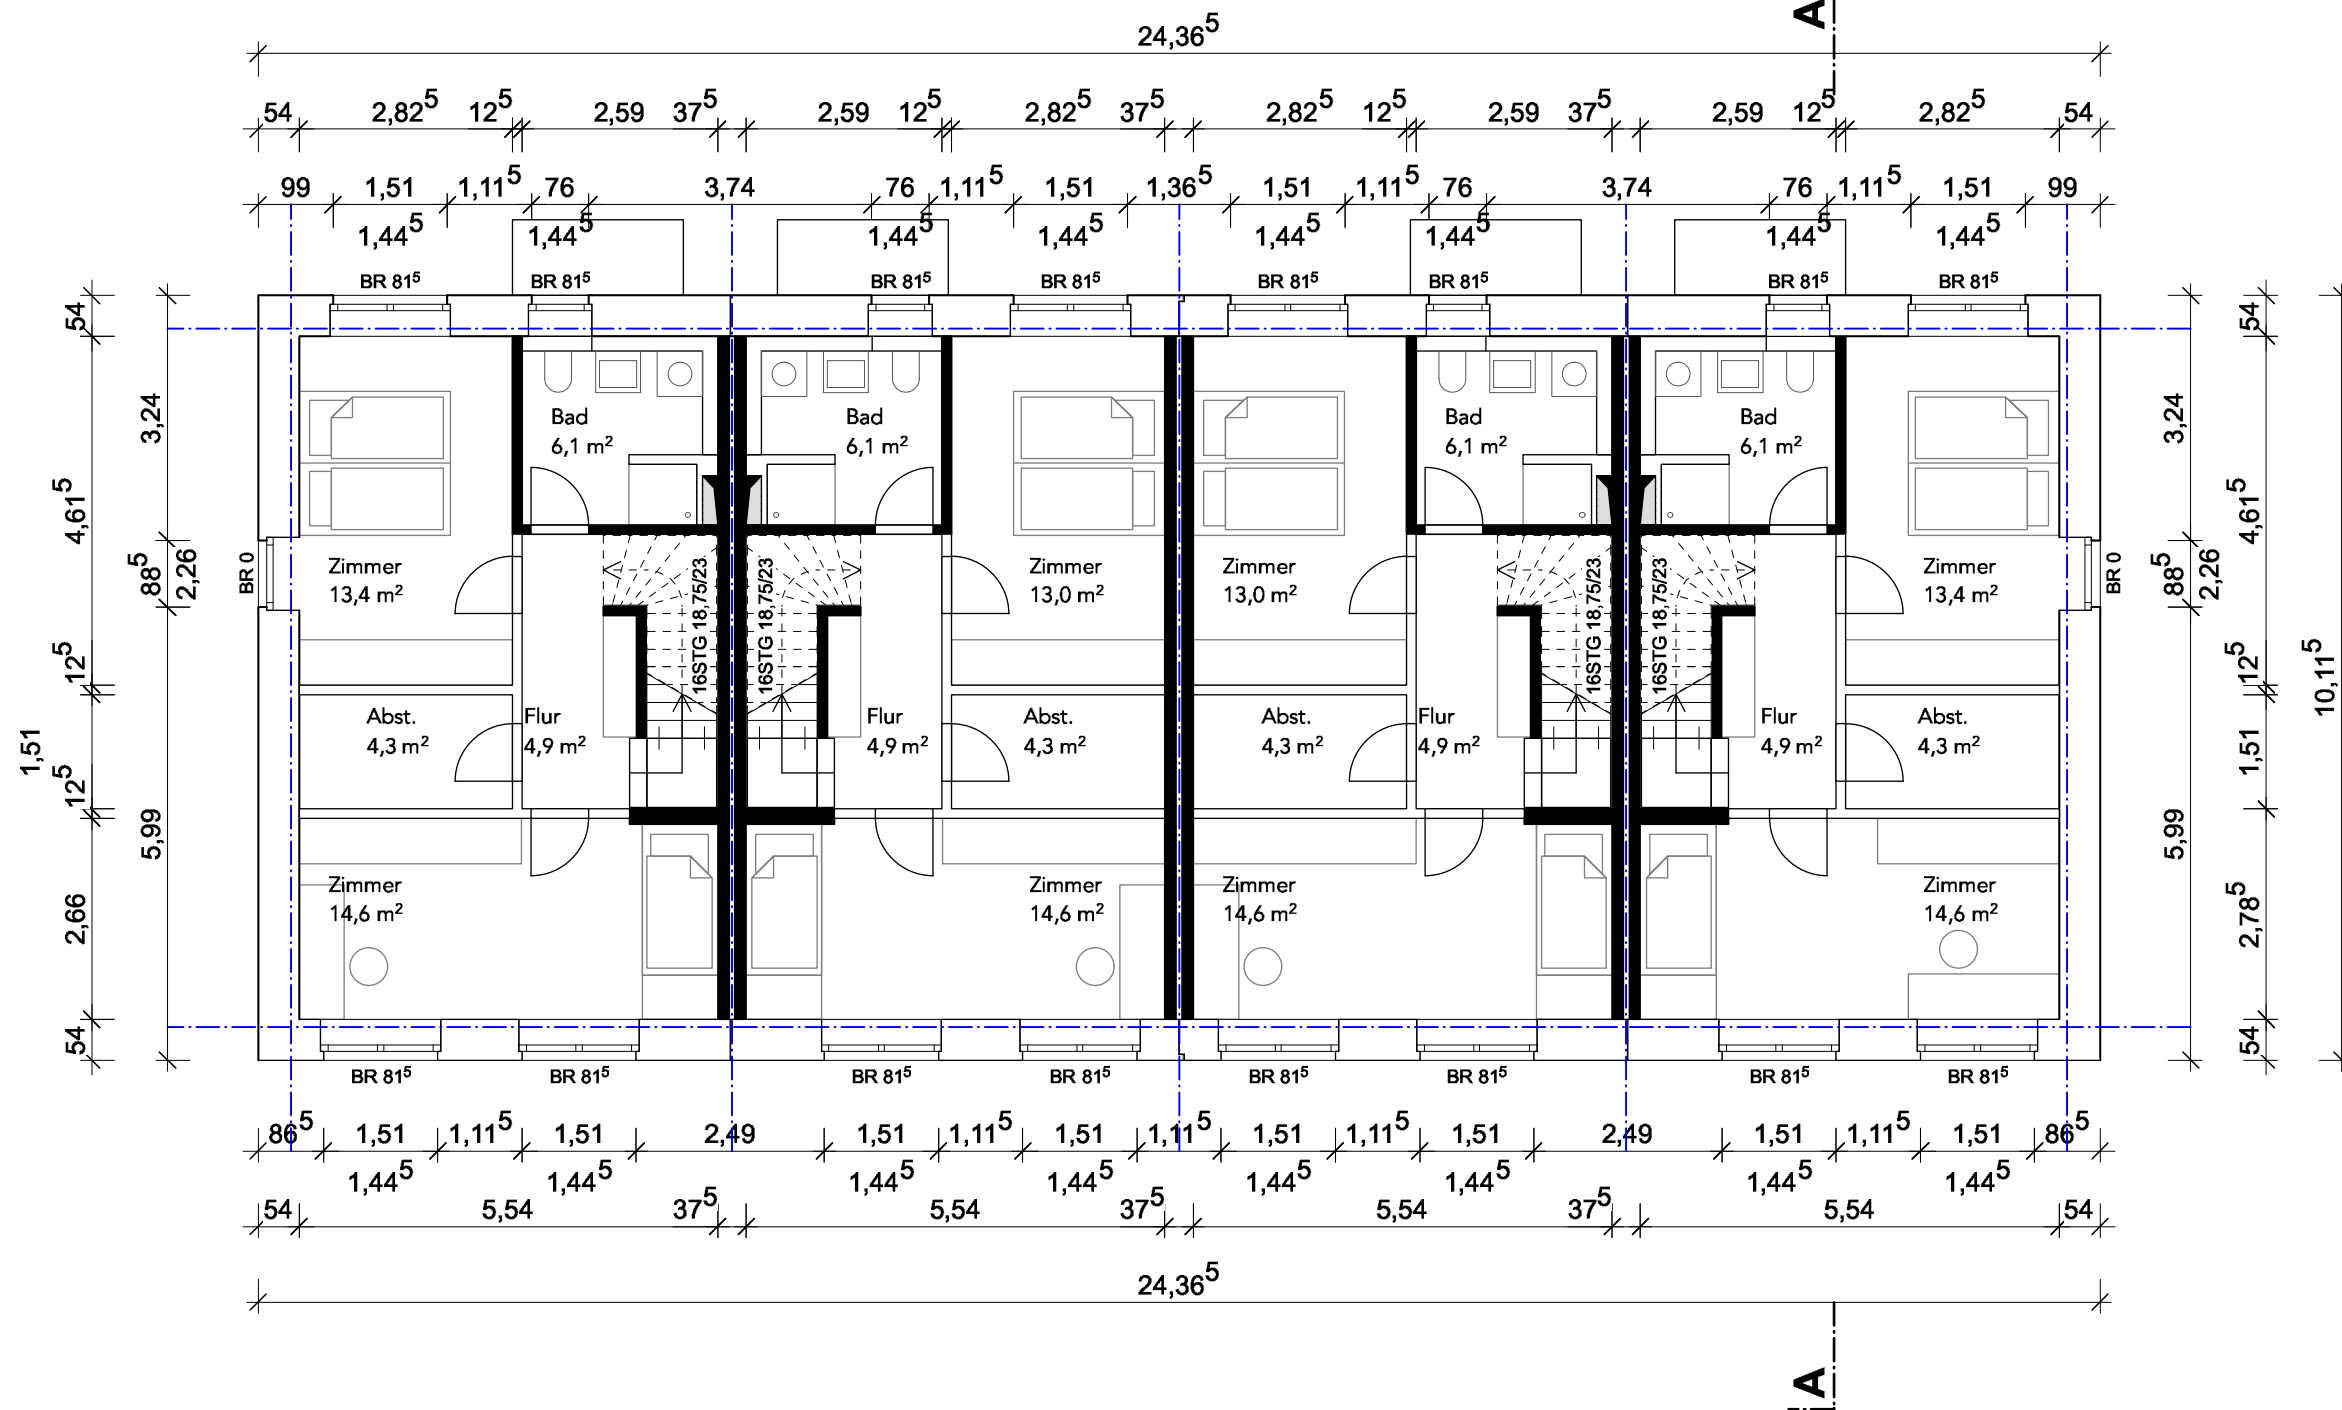

Projekt
Projekt
**Ökologisches
Wohnquartier
"Am Krögen"**

Bauherr
Raiffeisenbank EG
Rathausstr. 32
22941 Bargteheide

Planinhalt
Baufeld 3/ Haus 4/5:
Grundriss 1.OG
Reihenhäuser/ Typ III

Plan-Nr.
KRO_E_3.4/5_GR_1


Datum
01.08.2018

Index
-

Maßstab / gez.
1: 100

CAD-Datei
KRO_E_3_BK_III

Architekten:
zweitraum -
büro für architektur
schünemann/sträter
klopstockstraße 11
22765 Hamburg
Tel: 040-37503073
Fax: 040-37503468
kro@2t-raum.de

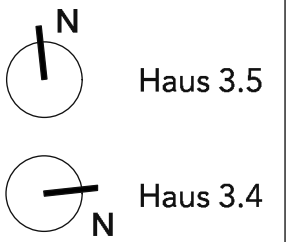


WHG 128,9 m²
DG 37,2 m²

WHG 128,4 m²
DG 37,3 m²

WHG 128,4 m²
DG 37,3 m²

WHG 128,9m²
DG 37,2 m²

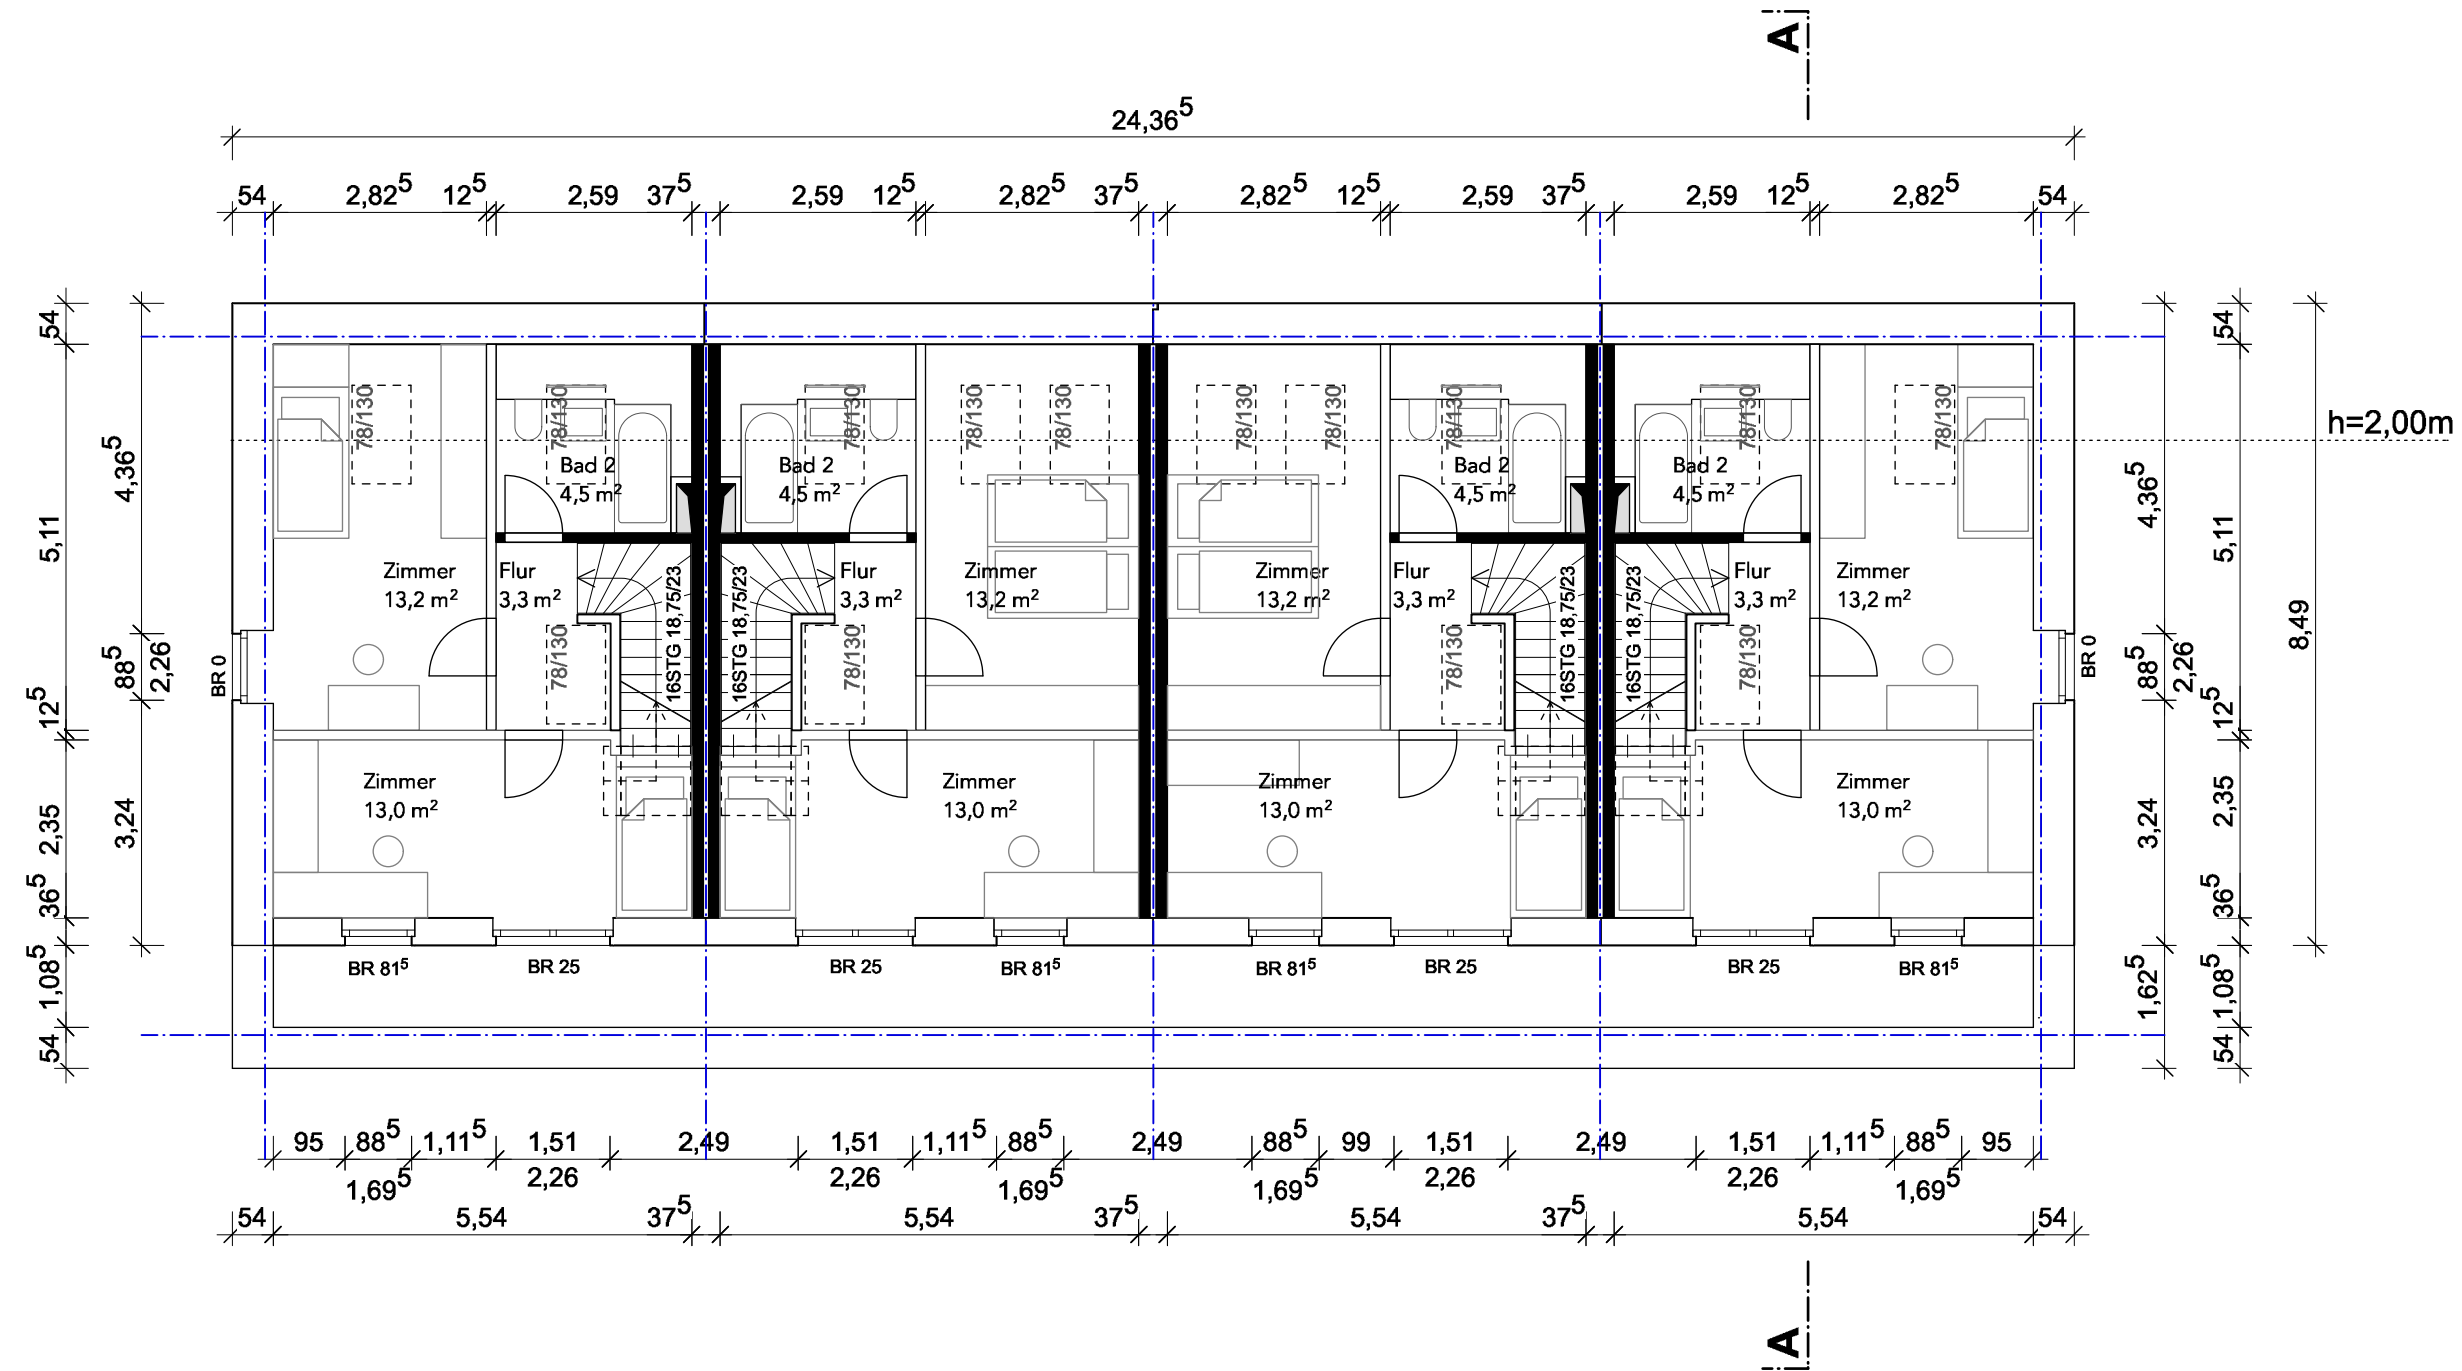

Projekt
Projekt
**Ökologisches
Wohnquartier
"Am Krögen"**

Bauherr
Raiffeisenbank EG
Rathausstr. 32
22941 Bargteheide

Planinhalt
Baufeld 3/ Haus 4/5:
Grundriss DG
Reihenhäuser/ Typ III

Plan-Nr.
KRO_E_3.4/5_GR_2

Datum
01.08.2018

Index
-

Maßstab / gez.
1: 100

CAD-Datei
KRO_E_3_BK_III

Architekten:
zweitraum -
büro für architektur
schünemann/sträter
klopstockstraße 11
22765 Hamburg
Tel: 040-37503073
Fax: 040-37503468
kro@2t-raum.de